



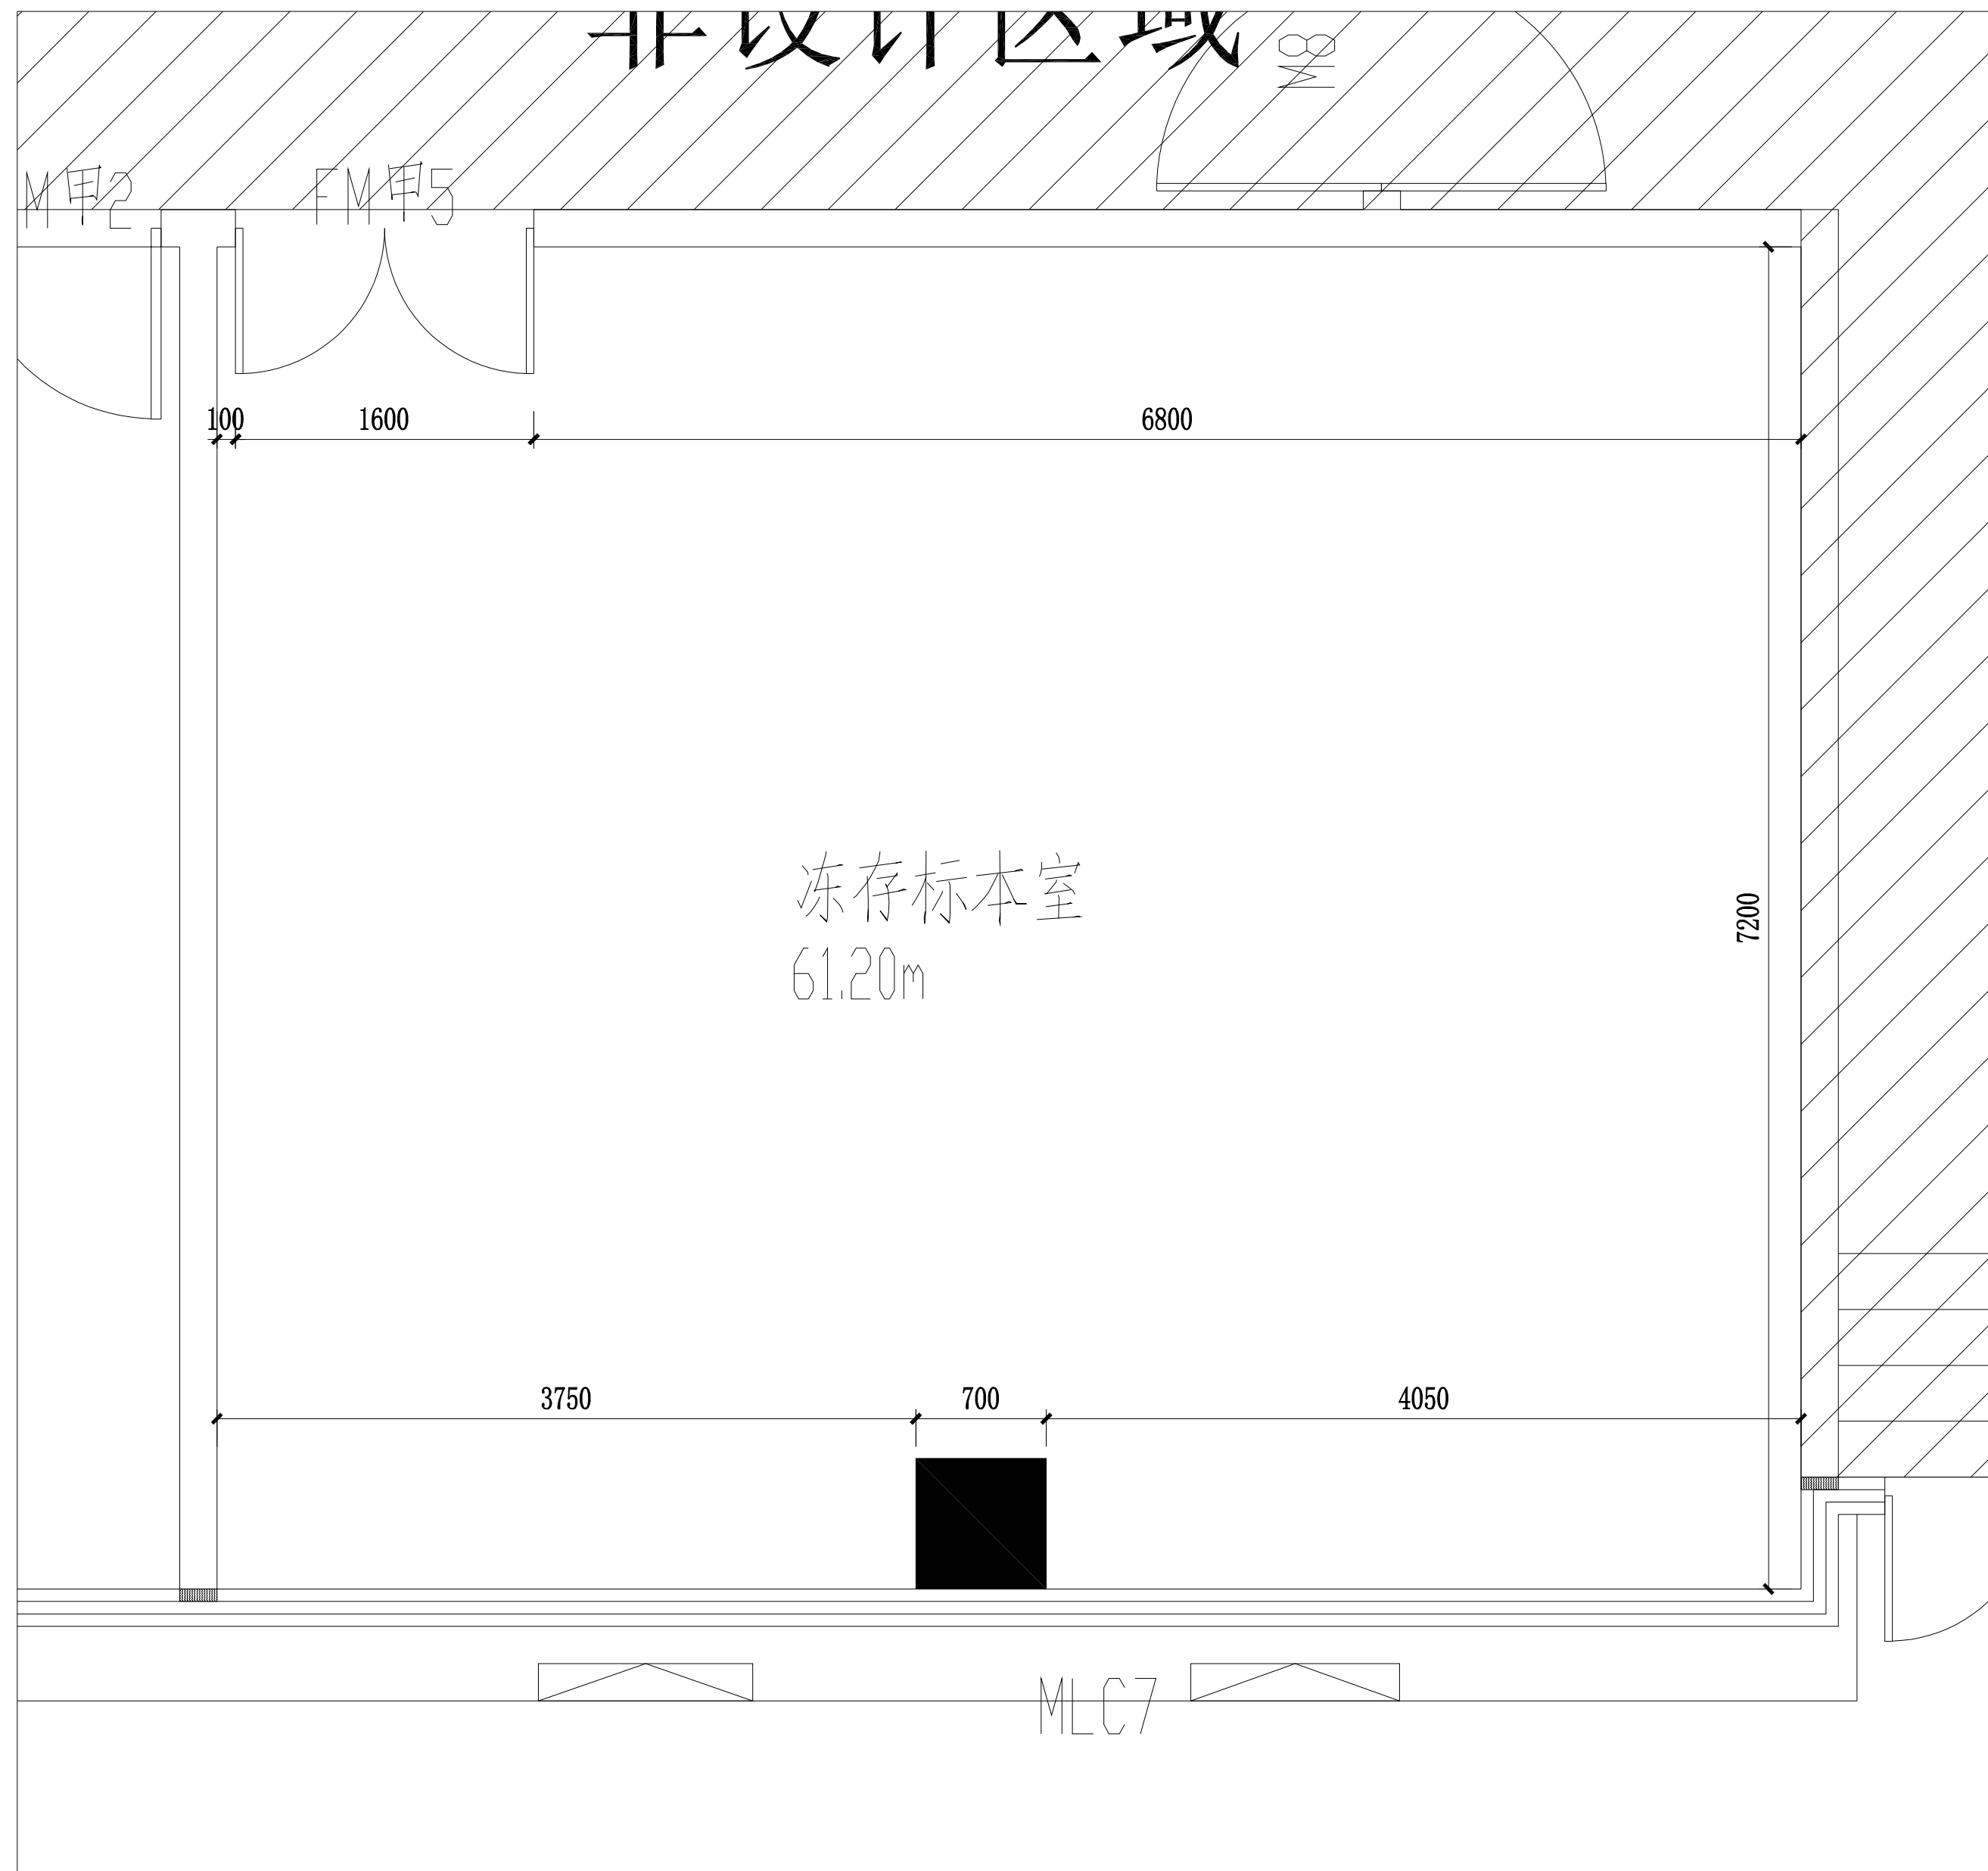

原始平面图

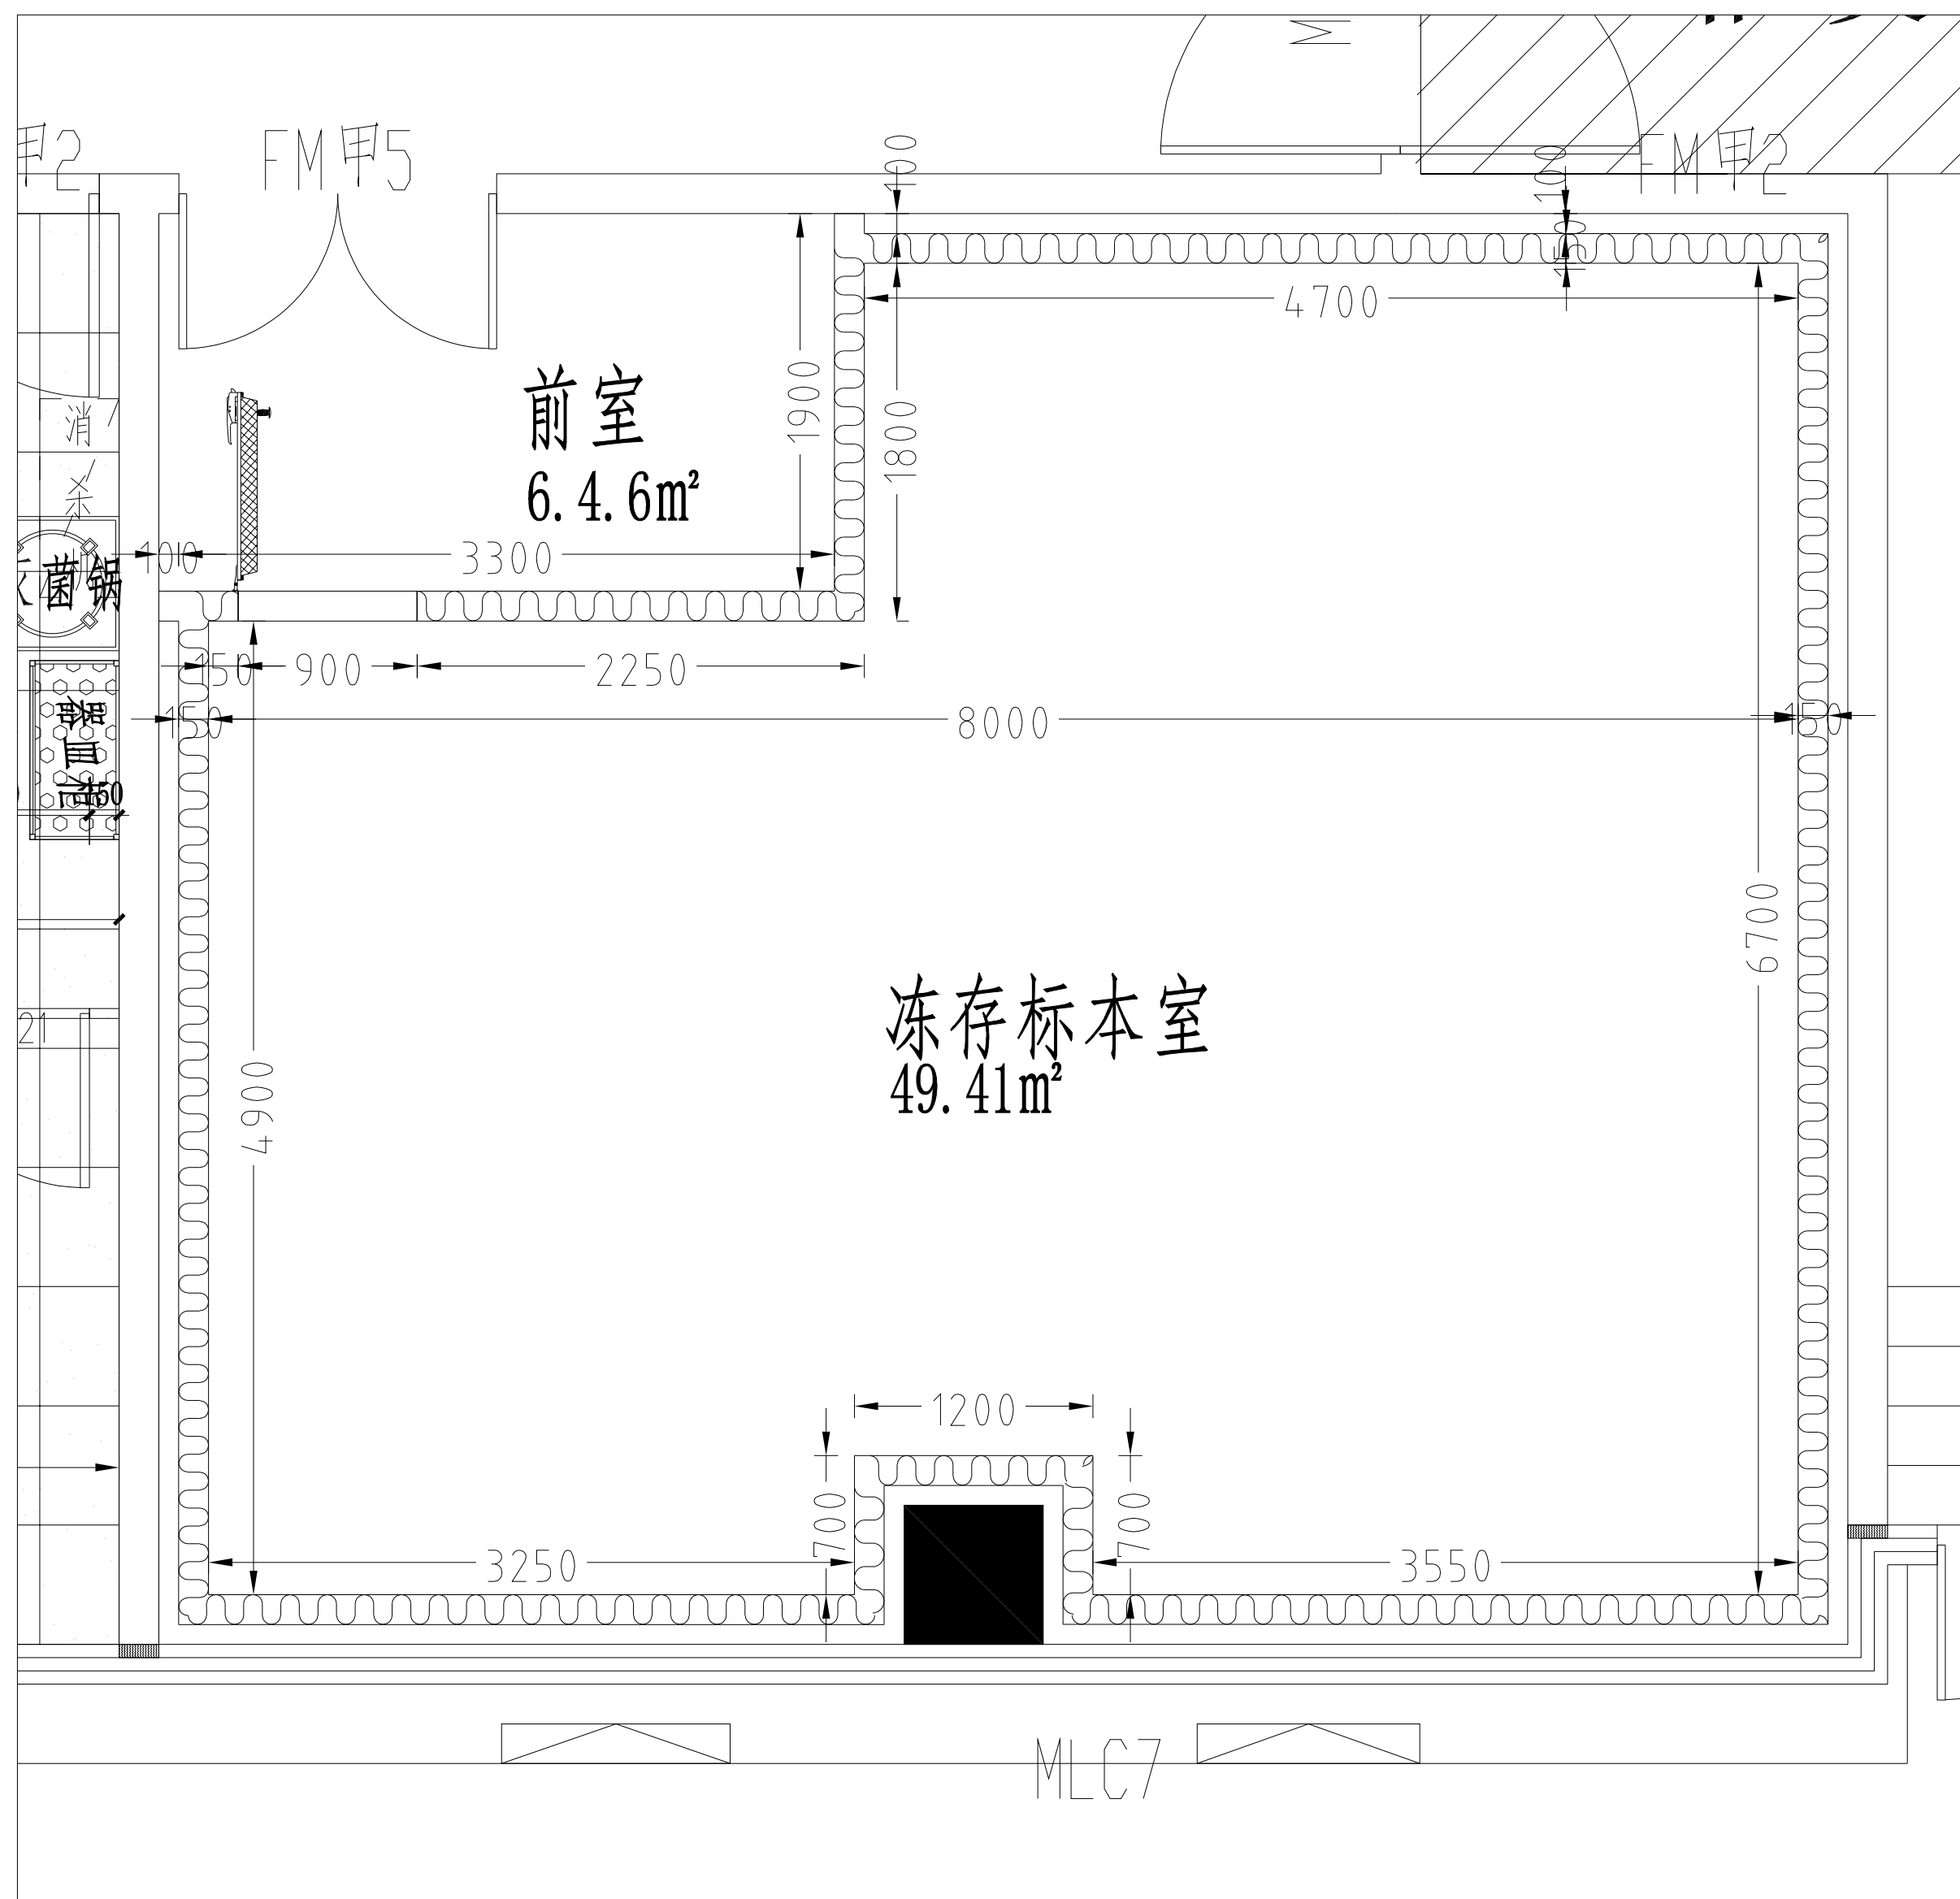

新建墙体平面图